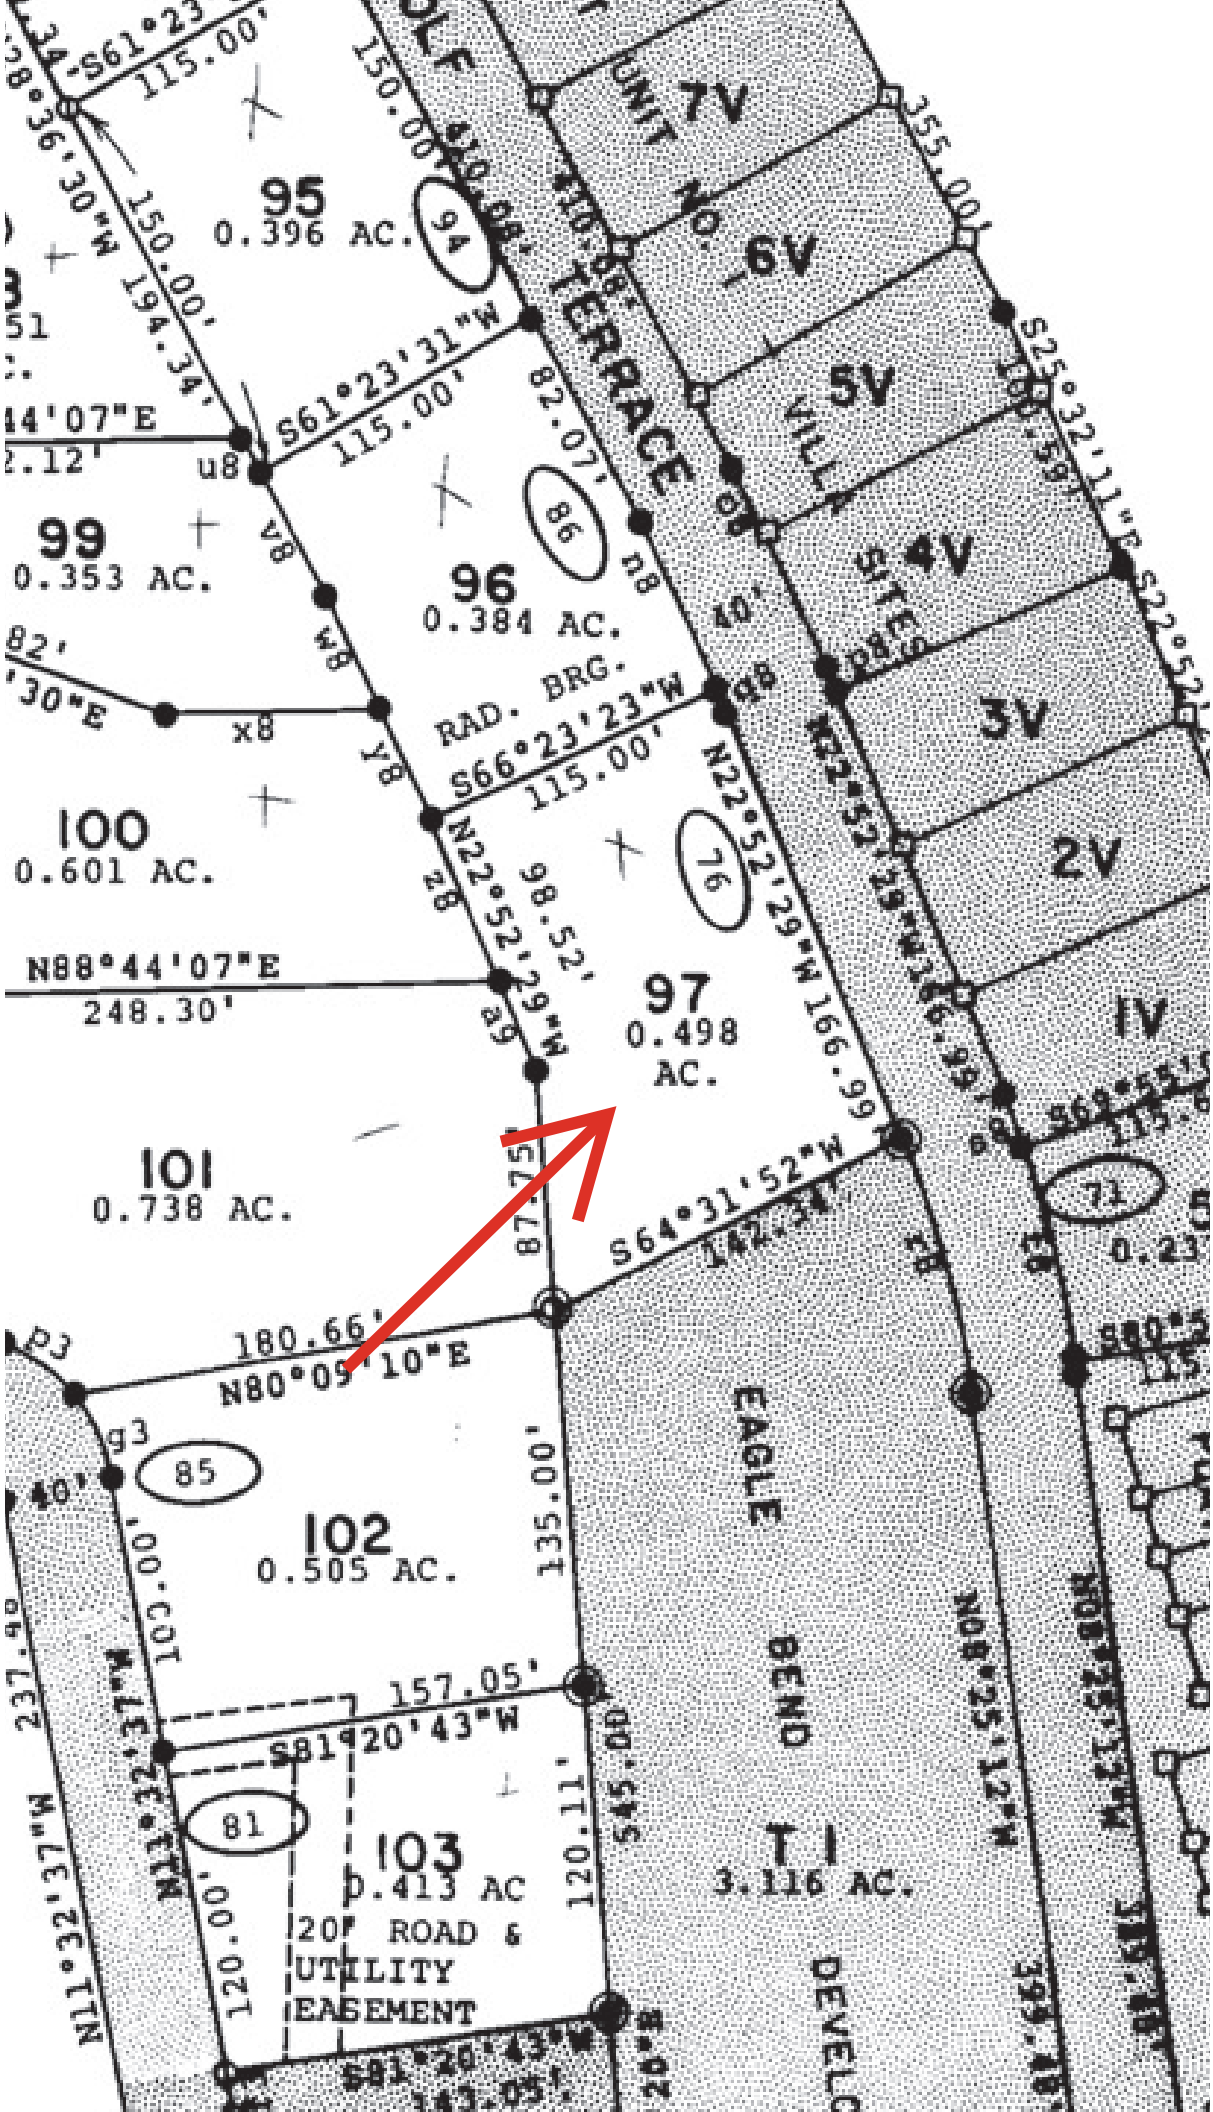

95
0.396 AC.
94
99
0.353 AC.
96
0.384 AC.
86
RAD. BRG.
S66°23'23"W
115.00'
100
0.601 AC.
76
N88°44'07"E
248.30'
97
0.498
AC.
101
0.738 AC.
180.66'
N80°09'10"E
85
102
0.505 AC.
157.05'
S81°20'43"W
81
103
0.413 AC
20' ROAD &
UTILITY
EASEMENT
T1
3.116 AC.
EAGLE
BEND
DEVELO
UNIT 7V
UNIT 6V
UNIT 5V
UNIT 4V
3V
2V
IV
TERRACE
S61°23'31"W
115.00'
S64°31'52"W
142.34'
N22°52'29"W 166.99'
N22°52'29"W
98.52'
S25°32'11"E
355.00'
150.00'
194.34'
135.00'
120.00'
545.00'